

АДМИНИСТРАЦИЯ ВЕСЕЛОПОЛЯНСКОГО СЕЛЬСКОГО
ПОСЕЛЕНИЯ

ЛЮБИНСКОГО МУНИЦИПАЛЬНОГО РАЙОНА

ОМСКОЙ ОБЛАСТИ

ПОСТАНОВЛЕНИЕ

28.03.2025 Г. № 20-П

п. Веселая Поляна

О присвоении адреса земельному участку

Руководствуясь Федеральным Законом от 06.10.2003 г. № 131-ФЗ «Об общих принципах организации местного самоуправления в Российской Федерации», Уставом Веселополянского сельского поселения Любинского муниципального района Омской области, в целях проведения в соответствие и уточнения объектов адресации

ПОСТАНОВЛЯЮ:

1. Вновь образованному земельному участку с кадастровым номером: 55:11:060101: 3У1 площадью 5126 кв. м присвоить адрес: Омская область, Любинский район, п. Веселая Поляна, ул. Октябрьская, д. 1Г
2. Контроль за исполнением постановления оставляю за собой.

Исполняющий полномочия Главы
Веселополянского сельского поселения




М.А. Филатова

Утверждена
Постановлением Администрации
Любинского муниципального района Омской области
от _____ № _____

Схема расположения земельного участка
на кадастровом плане территории в кадастровом квартале 55:11:060101 по адресу: Омская область, Любинский район, п. Веселая Поляна, ул. Октябрьская.

Условный номер земельного участка		55:11:060101:3Y1	
Площадь земельного участка		5126	м ²
Обозначение характерных точек границ	Координаты , м		
	X	Y	
1	2	3	
:3Y1			
n1	526528.77	1286950.69	
n2	526535.77	1286991.36	
n3	526414.03	1287014.52	
n4	526405.68	1286974.39	
n1	526528.77	1286950.69	

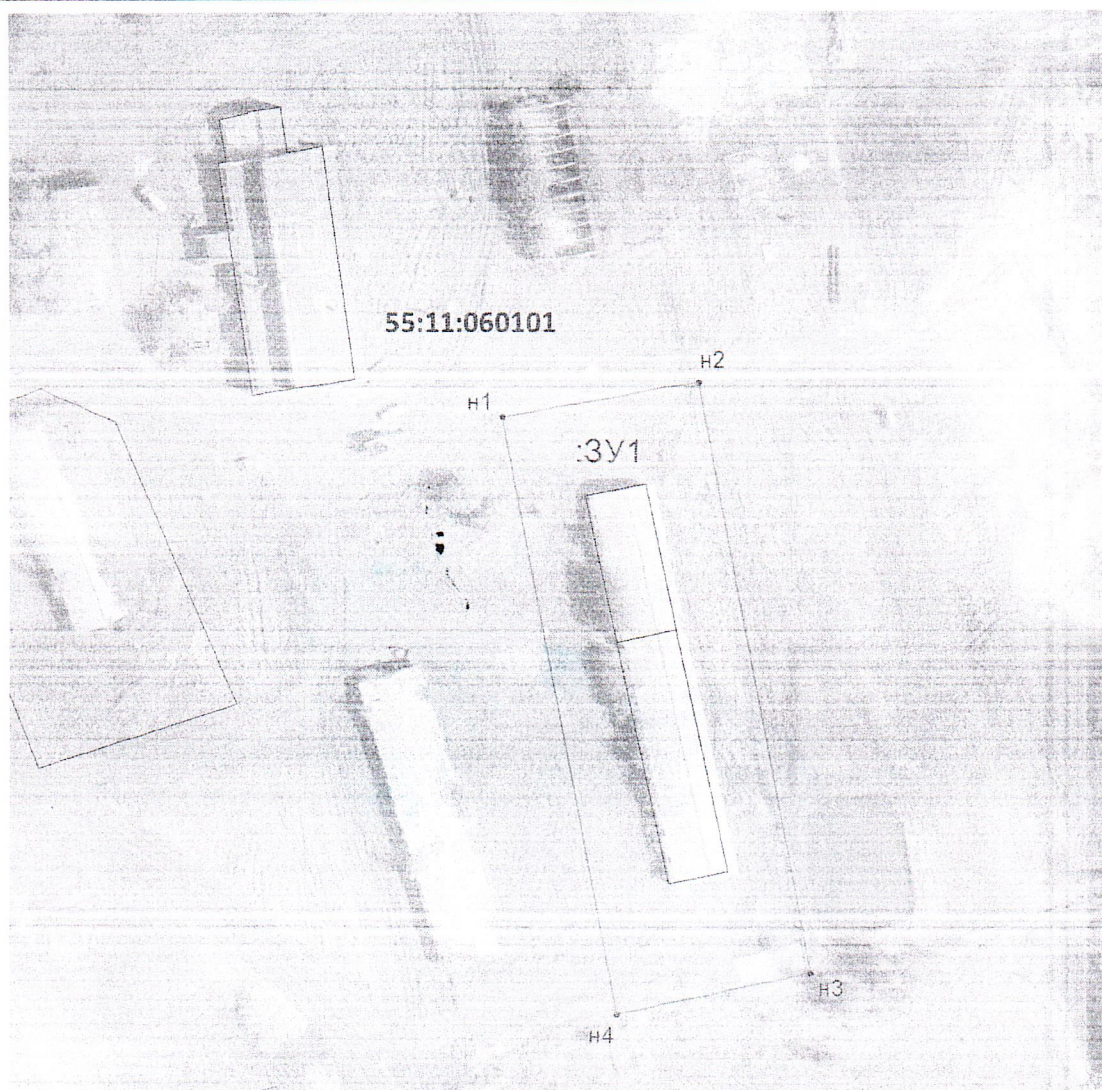

Масштаб 1: 2000

Условные обозначения:

- границы образуемого земельного участка
- границы учтенных в ЕРГН земельных участков
- граница кадастрового квартала

:3Y1 - образуемый земельный участок

:182 - учтенный в ЕРГН земельный участок

55:11:060101 — кадастровый квартал